

ANNEXES SANITAIRES


Plans des réseaux d'eau potable et
des bornes DECI (défense extérieure contre l'incendie)

Planche 3/5

Echelle : 1/10000ème

Certifié conforme et vu pour être annexé à la
délibération du conseil communautaire Ardèche
des Sources et Volcans en date du 31 mars 2022
approbation le PLUi
Le Président
Gérard D'IMPÉRIO

Délibération du conseil communautaire du 31 mars 2022
Approbation du PLUi

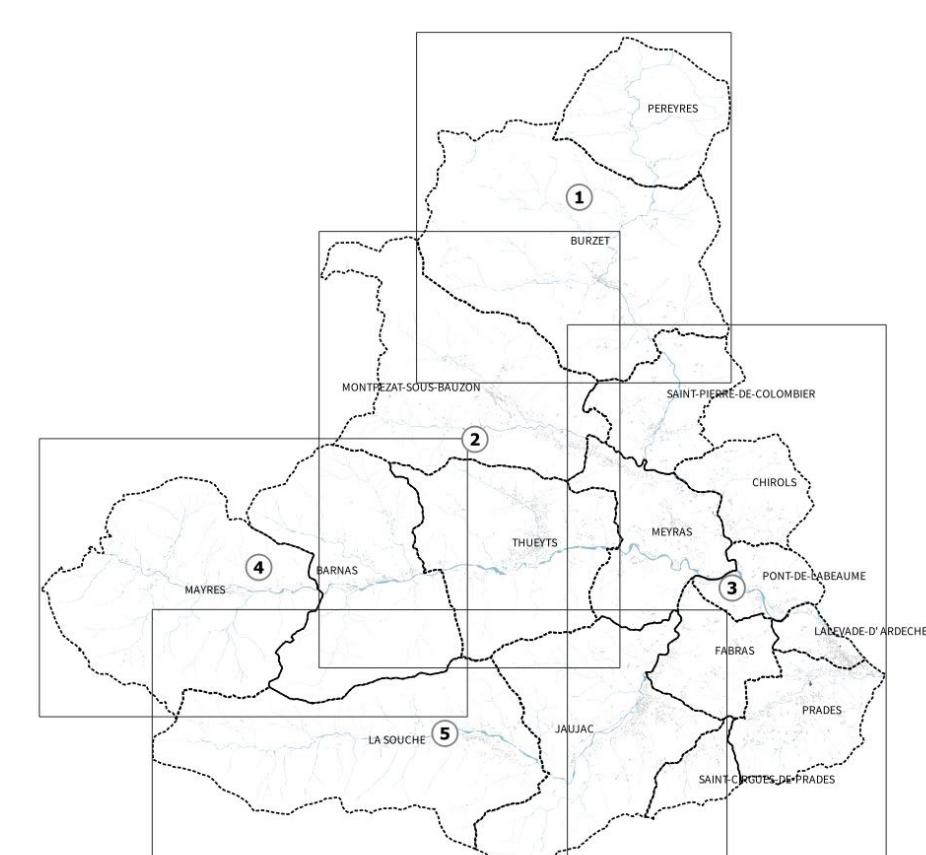

Défense Extérieure Contre l'Incendie (DECI)

points DECI

● Bouche >60m³/h

△ Autre <60m³/h

□ Bouche <30m³/h

○ Poteaux >30m³/h

○ Poteaux >30 <60m³/h

● Poteaux >60m³/h

○ périmètre 400m

○ périmètre 200m

— Réseaux d'adduction d'eau potable

● Captages

— Périmètre de protection immédiat

— Périmètre de protection rapproché

— Périmètre de protection éloigné

0 500 1000 m

N

